



PROMOCIÓN ALOE

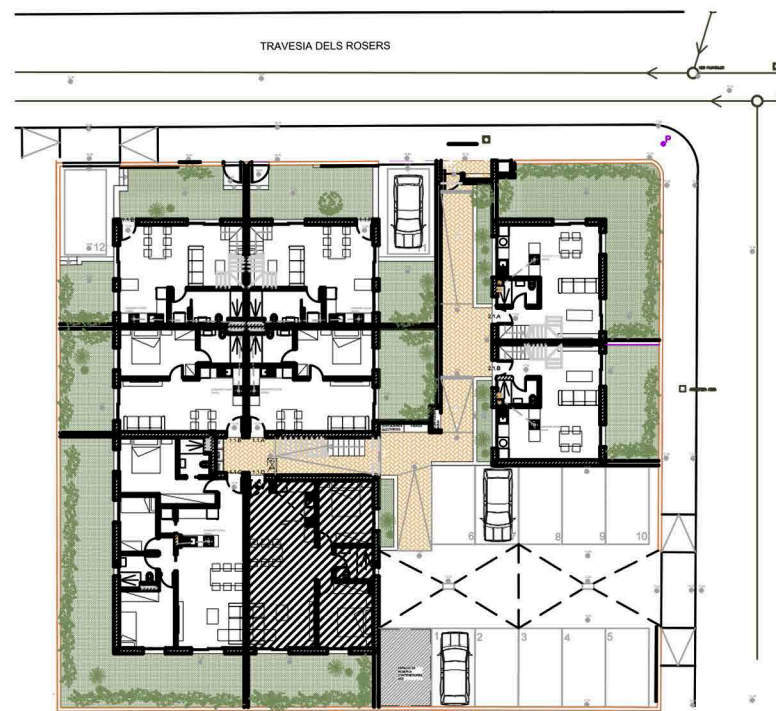

Planta Baja - Jardín - Vivienda 1.1D

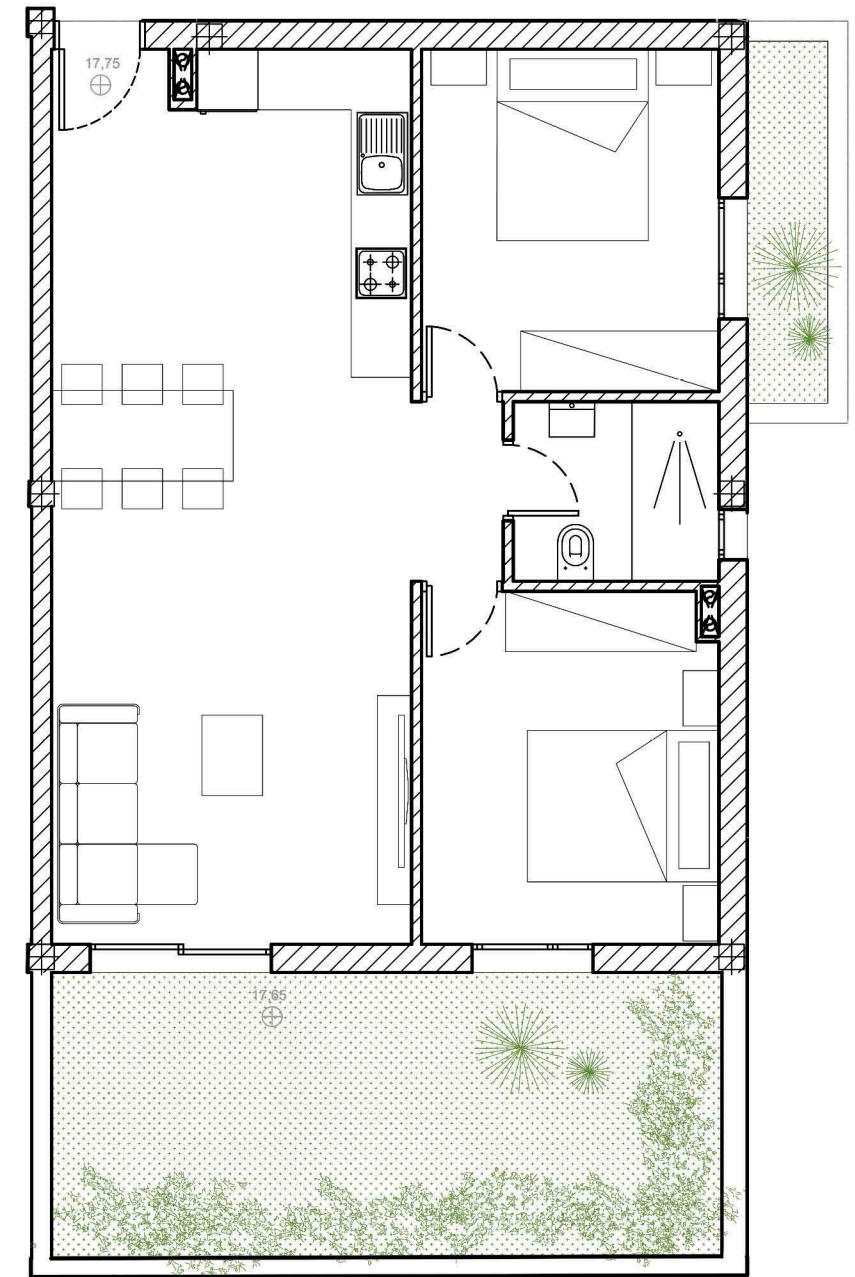

Sup. Computable total:
Vivienda 1.1D: 67,07 m²
Jardín: 21,68 m²
Sup. total: 88,75 m²



0 1 2 3 4 5 6 7 8 9 10
escala 1/75