




PROMOCIÓN ALOE

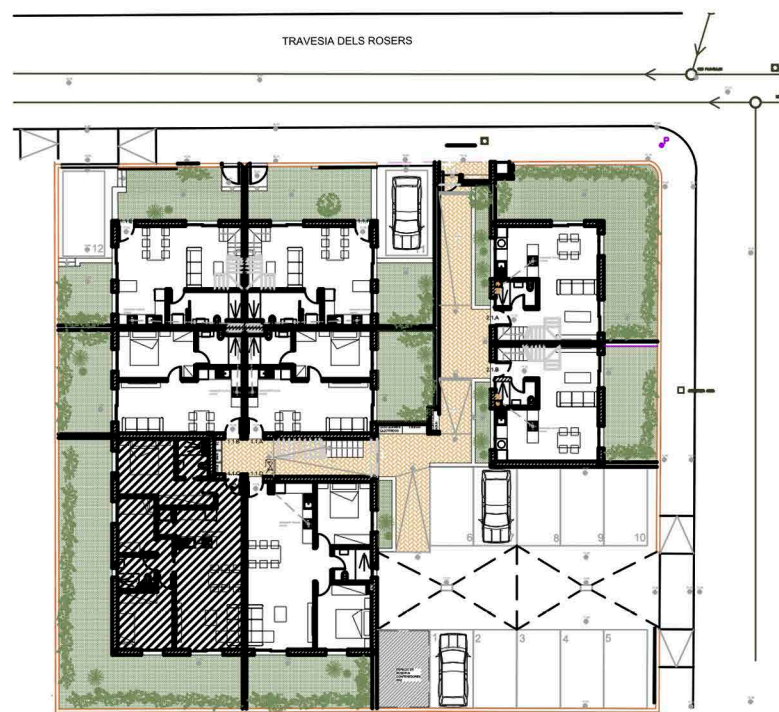

Planta Baja - Jardín - Vivienda 1.1C



Sup. Computable total:
Vivienda 1.1C: 79,78 m²
Jardín: 60,16 m²
Sup. total: 139,94 m²

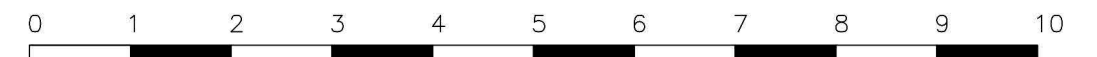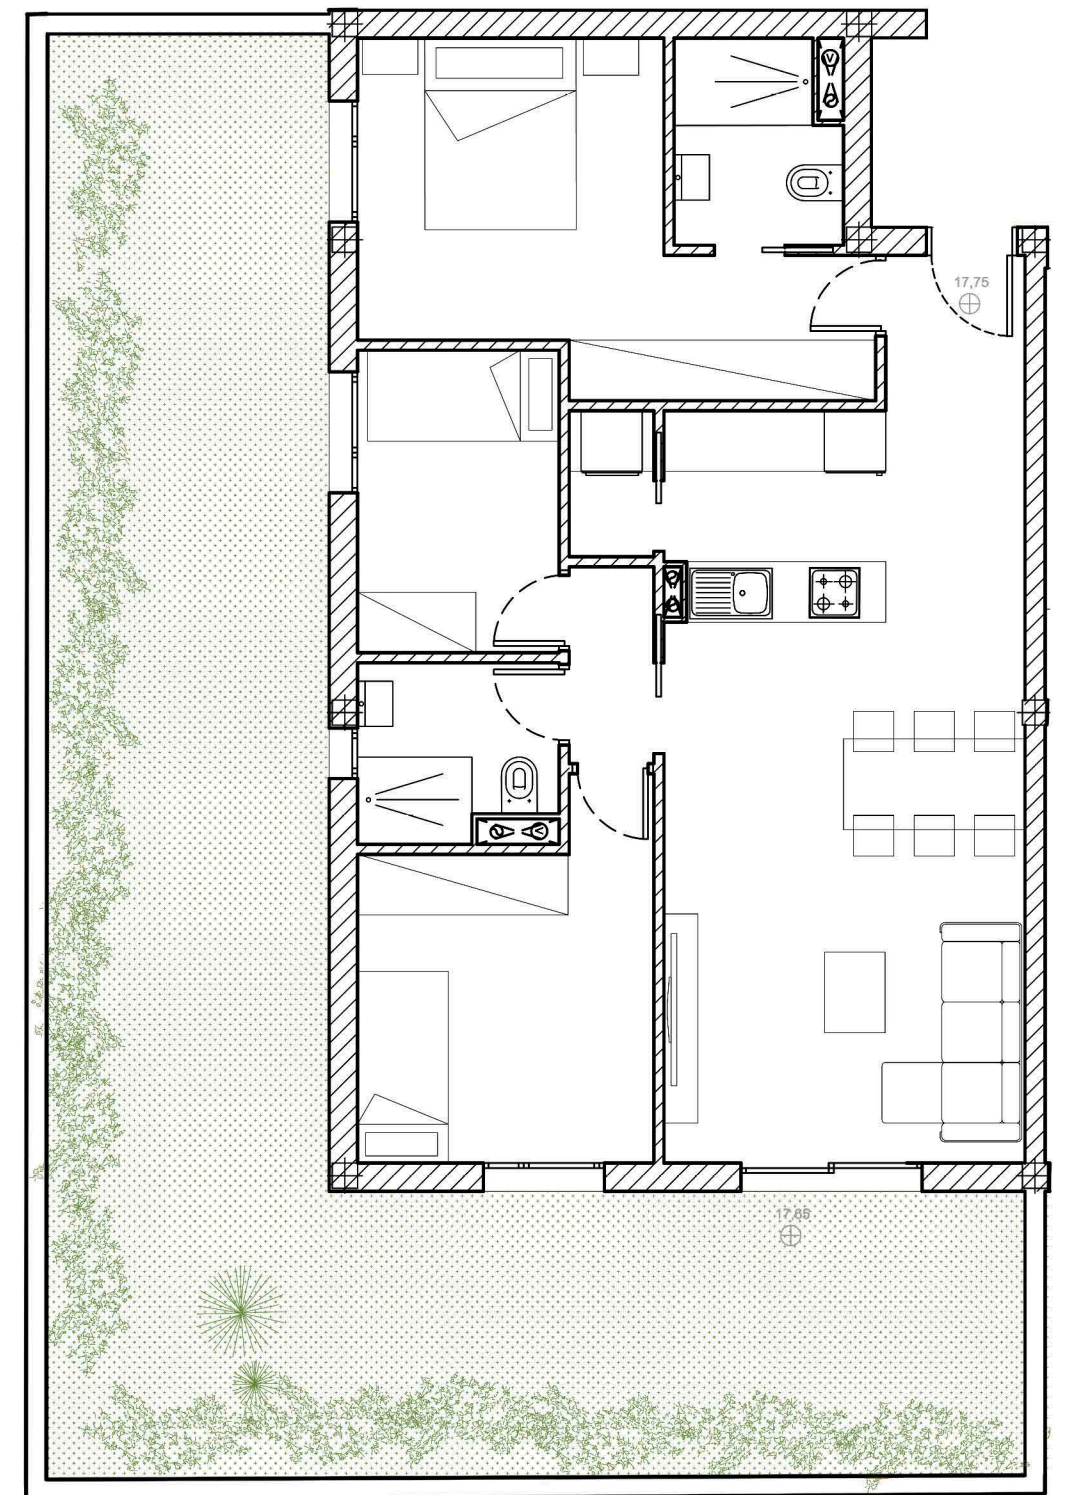

escala 1/75