


# PROMOCIÓN FENICIA

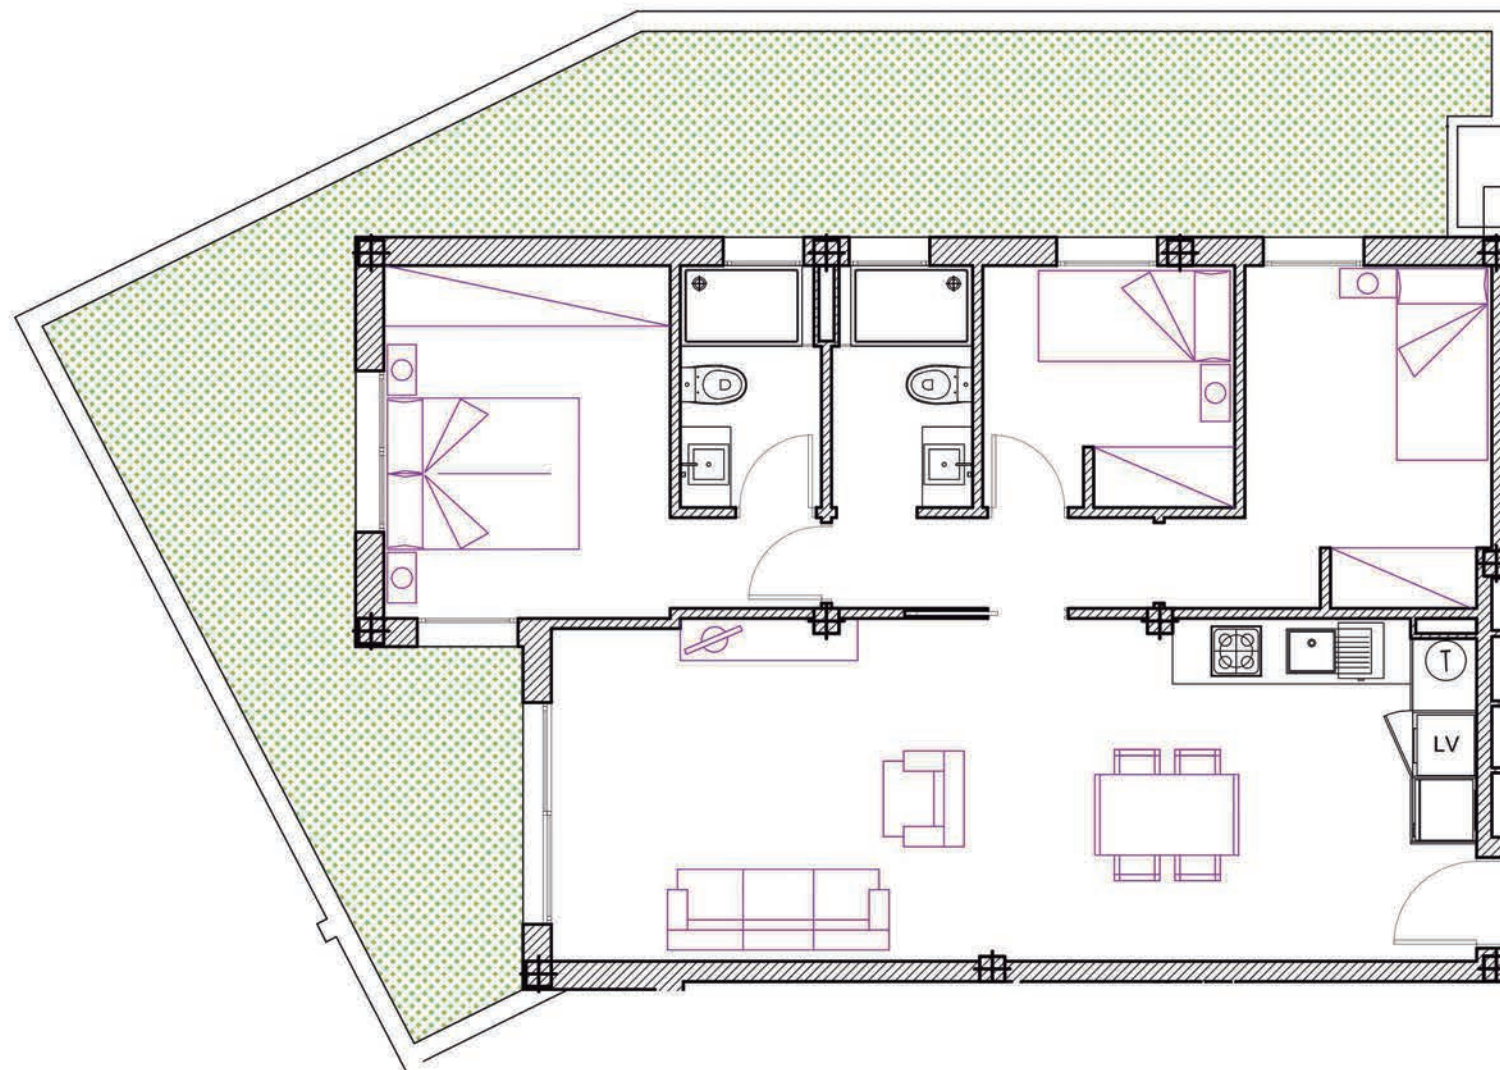

0 1 2 3 4 5 6 7 8 9 10

escala 1/75

## Edificio 2 - Planta Baja - Jardín Vivienda D

Sup. Computable total:	
Vivienda 2D:	82,77 m <sup>2</sup>
Jardín:	38,11 m <sup>2</sup>
<b>Sup. total:</b>	<b>120,88 m<sup>2</sup></b>