


# PROMOCIÓN FENICIA

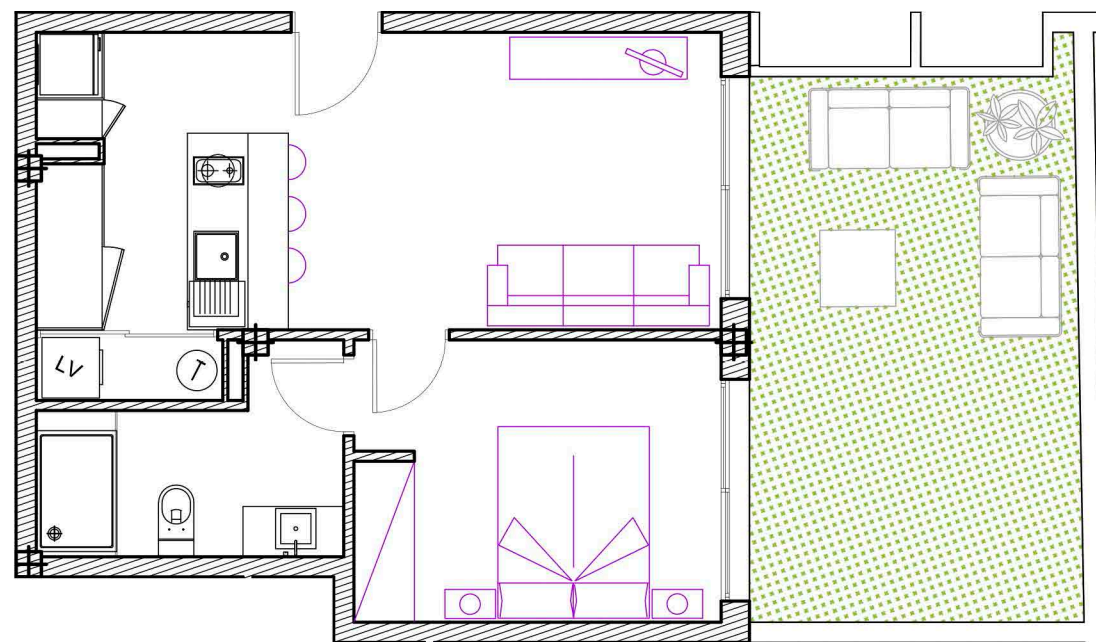

escala 1/75

## Edificio 3 - Planta Baja - Jardín Vivienda B

Sup. Computable total:	
Vivienda 3B:	44,20 m <sup>2</sup>
Jardín:	17,78 m <sup>2</sup>
<b>Sup. total:</b>	<b>61,98 m<sup>2</sup></b>