


PROMOCIÓN FENICIA

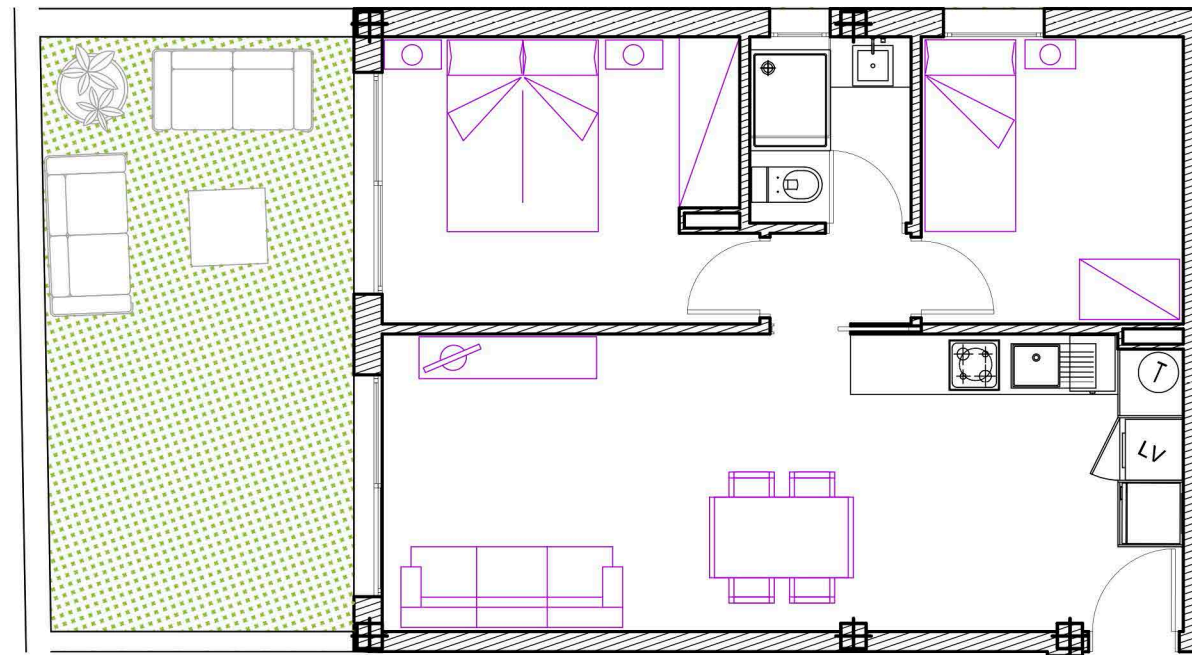

0 1 2 3 4 5 6 7 8 9 10

escala 1/75

Edificio 3 - Planta Baja - Jardín Vivienda F

Sup. Computable total:	
Vivienda 3F:	55,86 m ²
Jardín:	18,03 m ²
Sup. total:	73,89m²