


PROMOCIÓN FENICIA

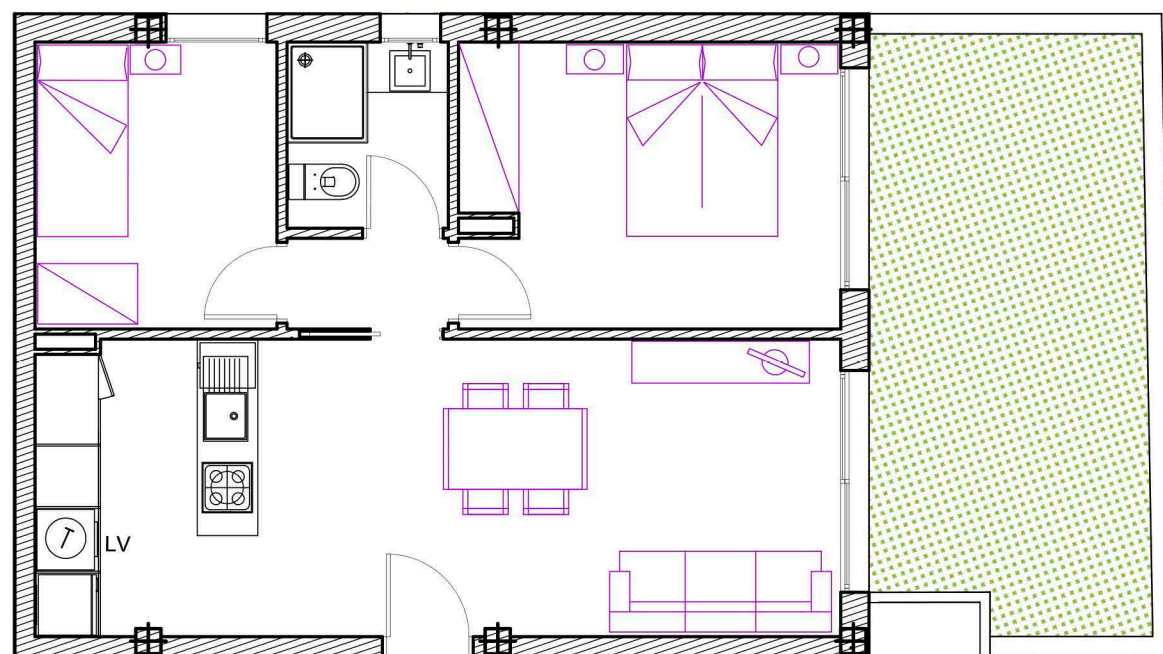

0 1 2 3 4 5 6 7 8 9 10

escala 1/75

Edificio 3 - Planta Baja - Jardín Vivienda A

Sup. Computable total:	
Vivienda 3A:	56,17 m ²
Jardín:	15,75 m ²
Sup. total:	71,93 m²