




PROMOCIÓN PARÍS - VIVIENDA 1ªA

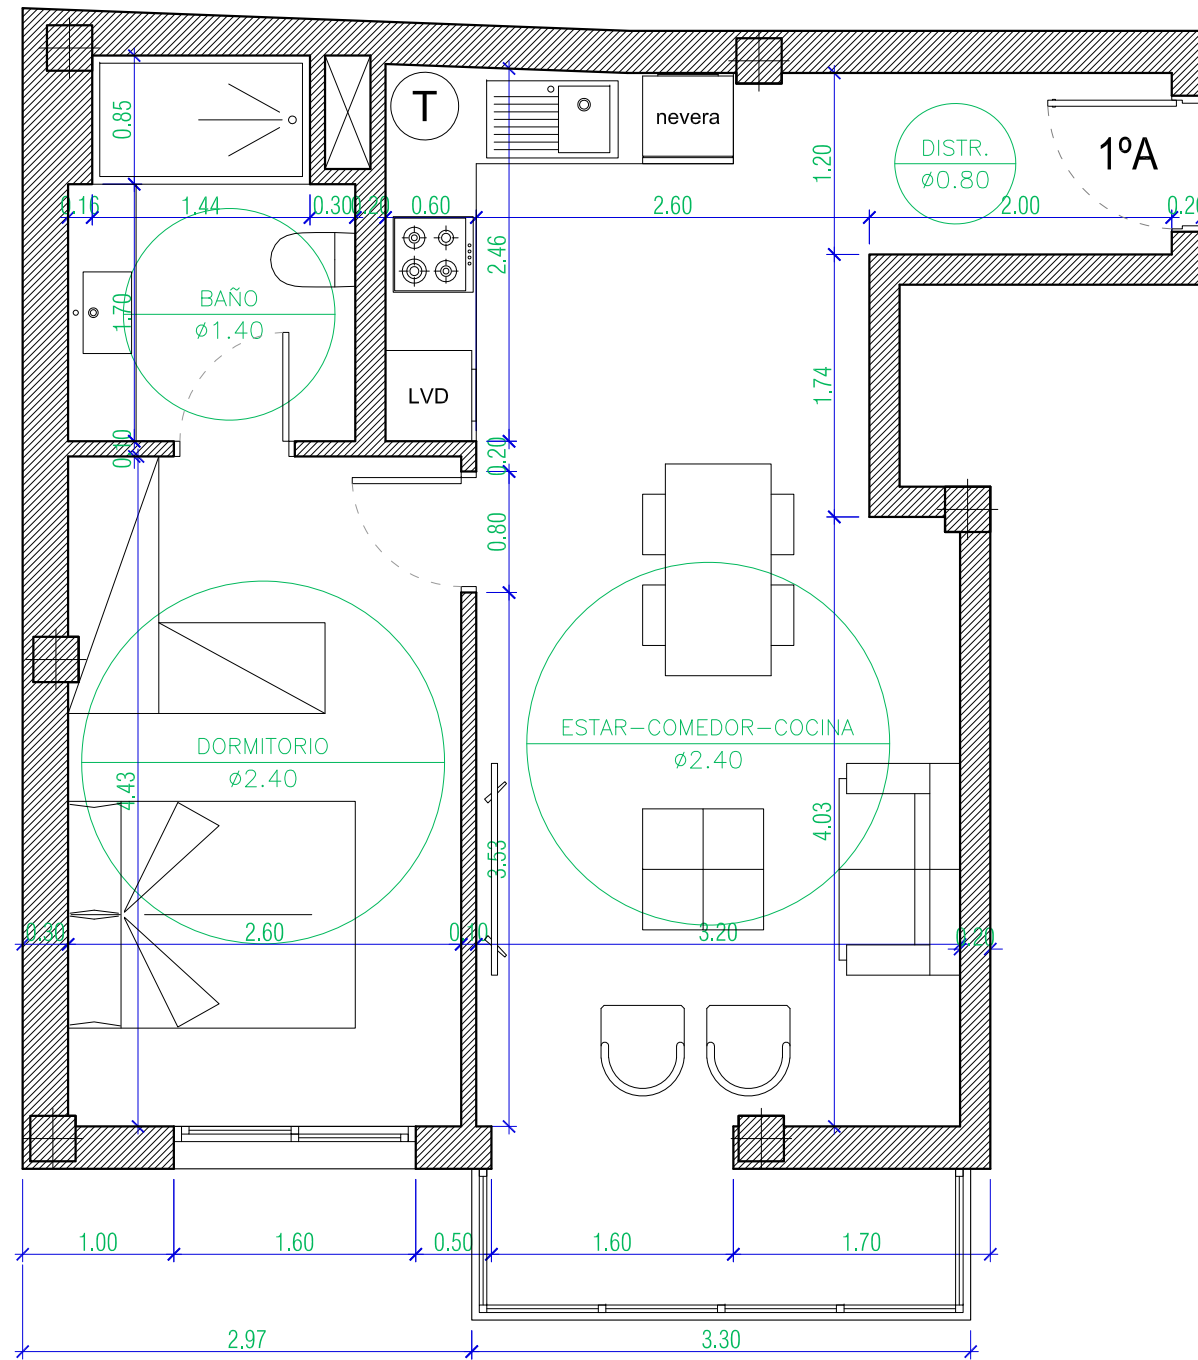

0 1 2 3 4 5 Escala 1/50

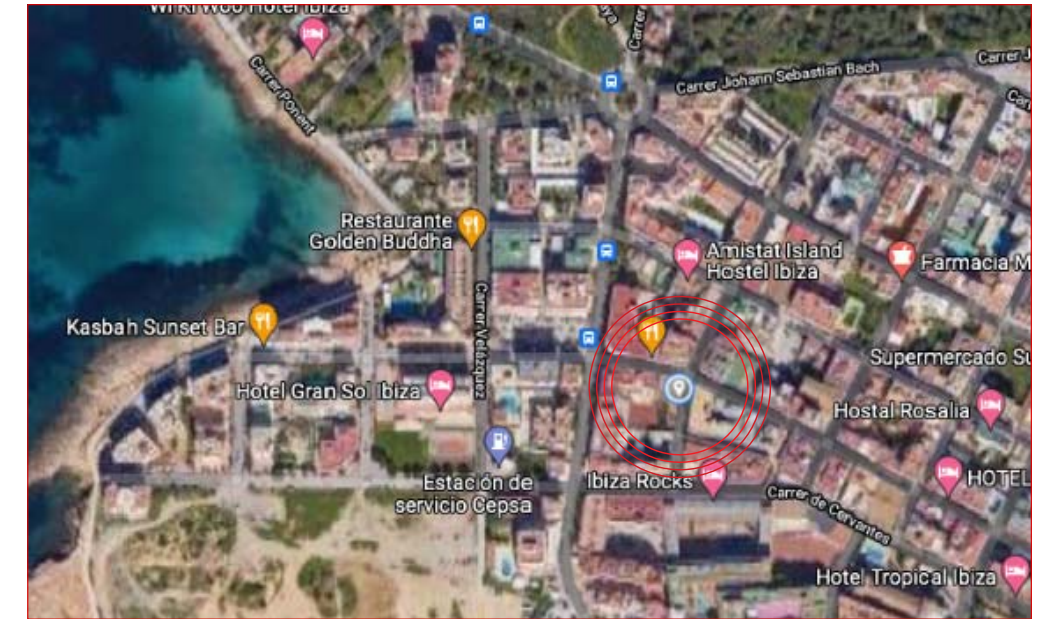

UBICACIÓN: Esquina carrer Soledad con carrer de Catalunya
COORDENADAS: 38.984103, 1.299355

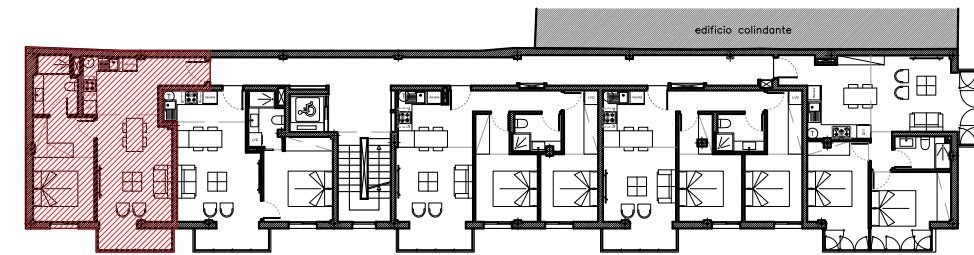

PRIMERO A	m2
SUPERFICIE COMPUTABLE TOTAL	63,90
Superficie construida	52,03
Superficie útil	43,52
Superficie común	11,87



PROMOCIÓN PARÍS

Proyecto para 19 viviendas y 1 local comercial
Promotor: Sinergia Operaciones S.L.
Arquitecto: Javier Planas Ramia