

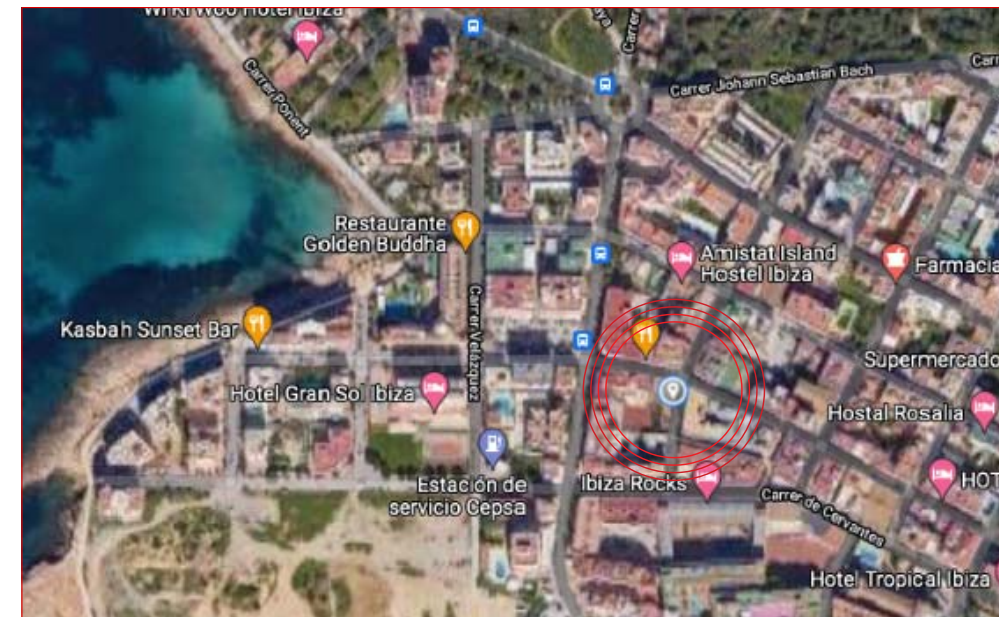


PROMOCIÓN PARÍS - VIVIENDA 1ºE

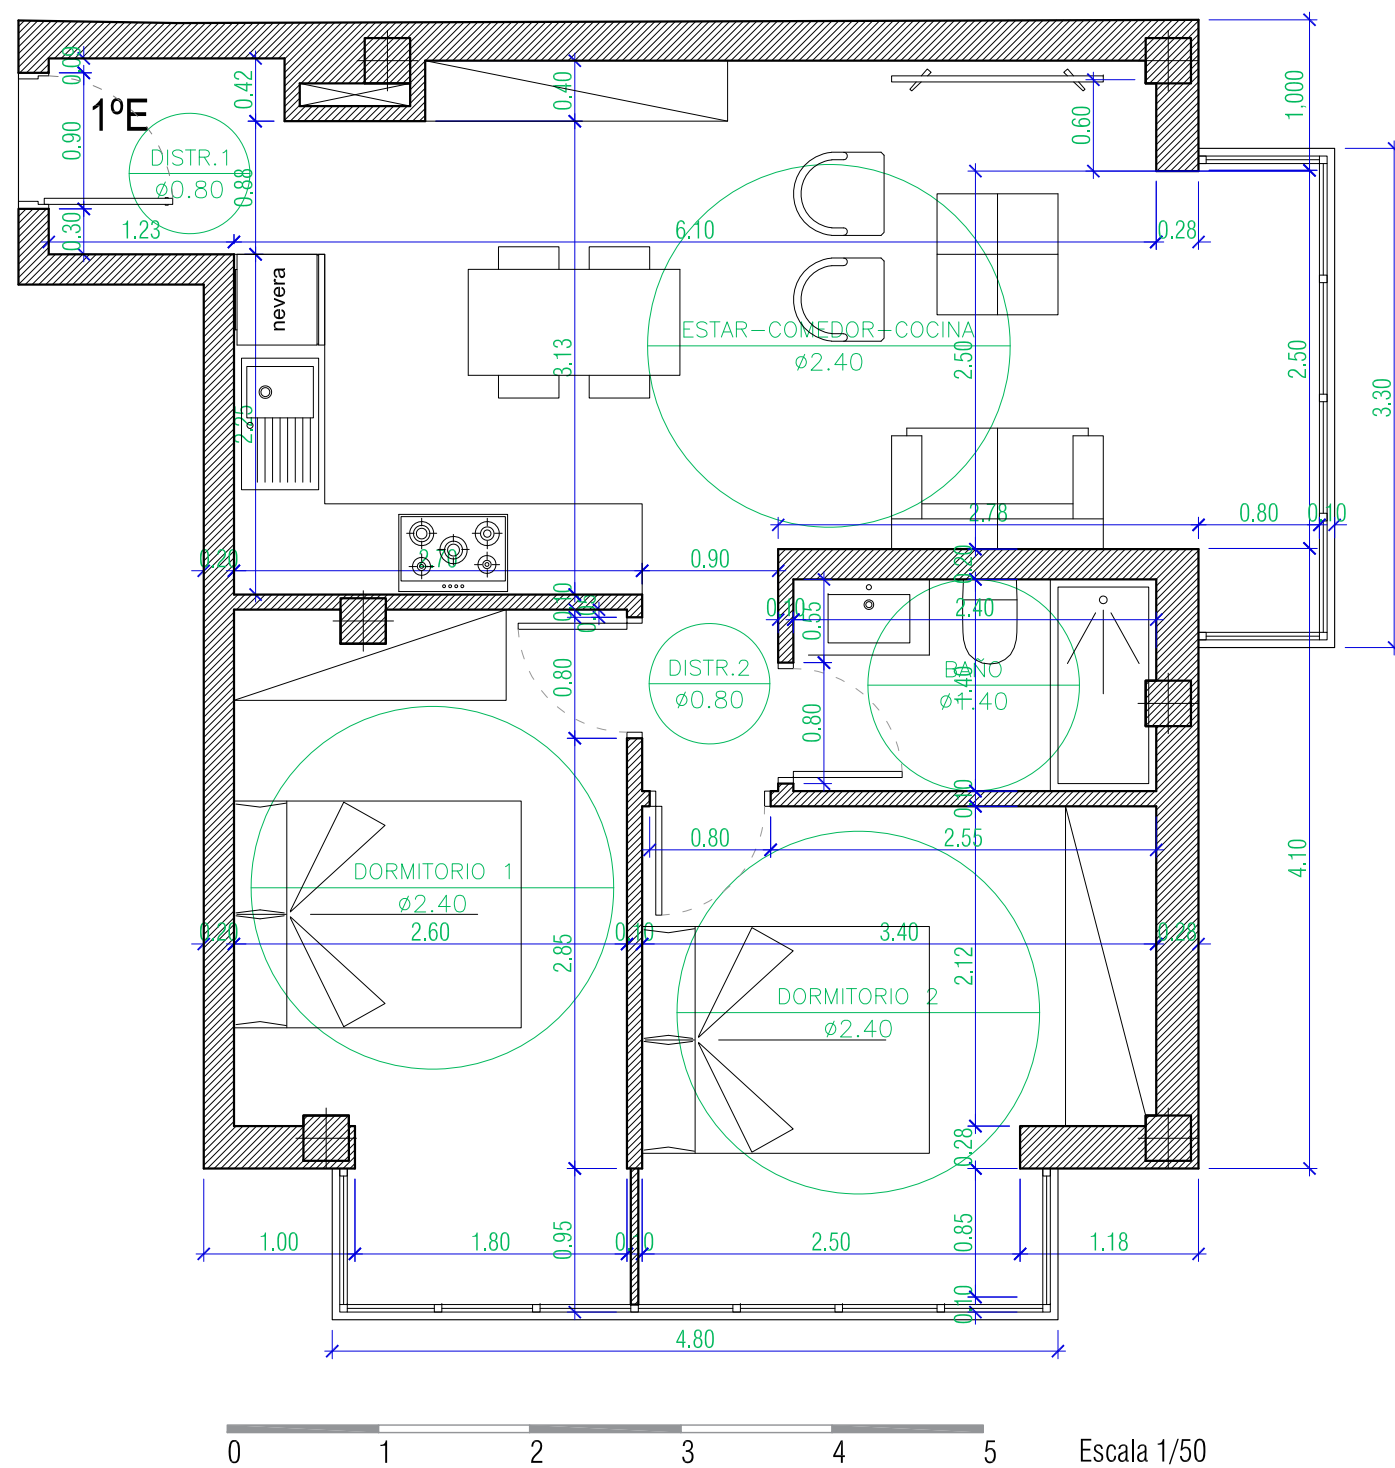

UBICACIÓN: Esquina carrer Soledad con carrer de Catalunya
COORDENADAS: 38.984103, 1.299355

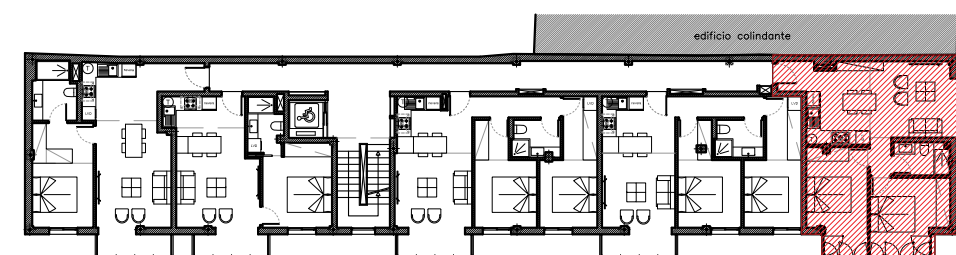

PRIMERO E	m2
SUPERFICIE COMPUTABLE TOTAL	71,54
Superficie construida	58,25
Superficie útil	50,78
Superficie común	13,29



PROMOCIÓN PARÍS

Proyecto para 19 viviendas y 1 local comercial
Promotor: Sinergia Operaciones S.L.
Arquitecto: Javier Planas Ramia