




# PROMOCIÓN PARÍS - VIVIENDA 2ºB

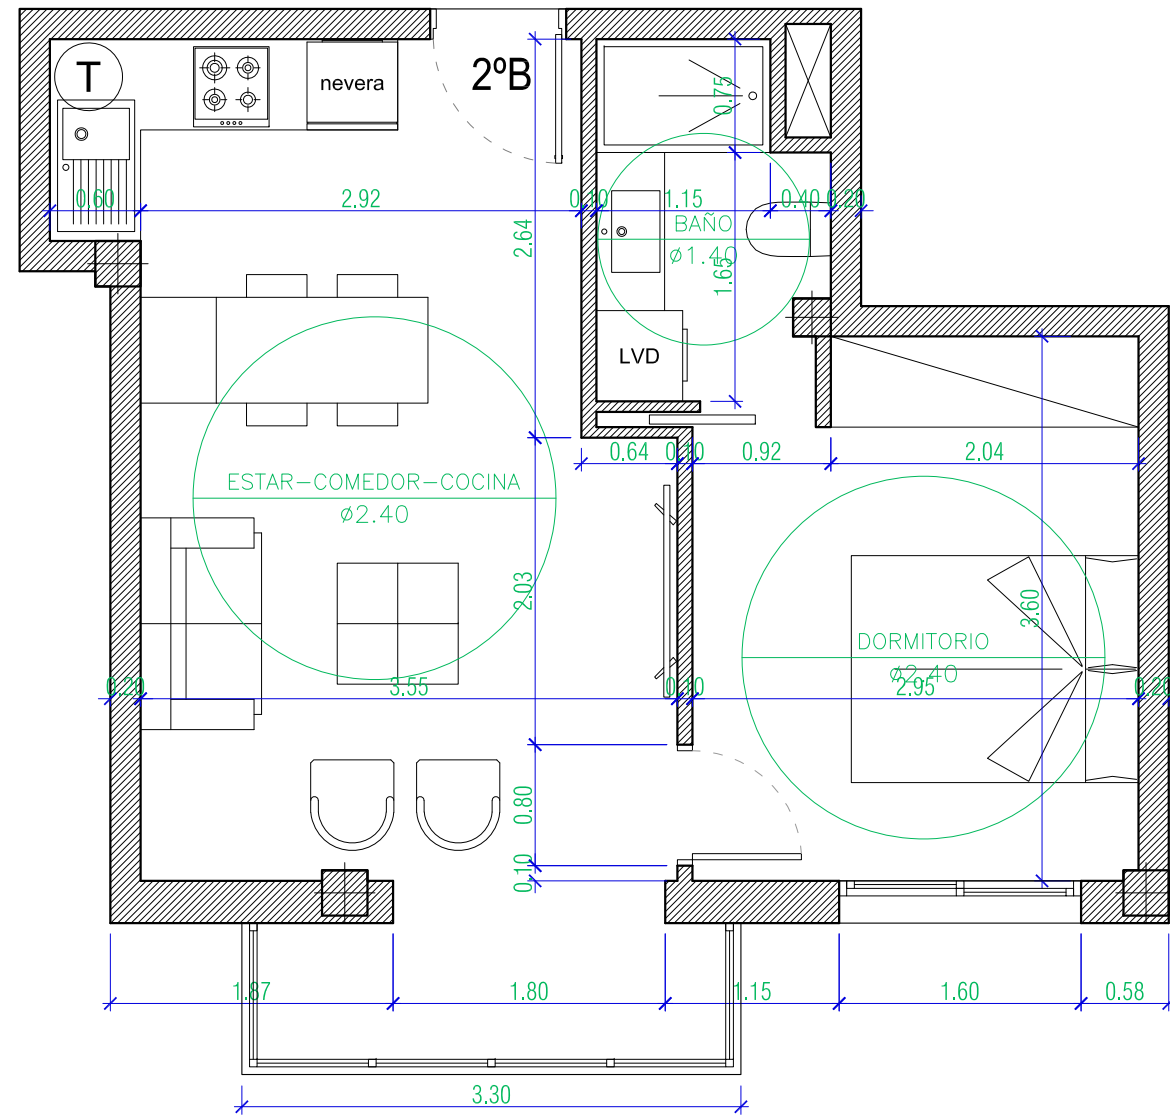

0 1 2 3 4 5 Escala 1/50

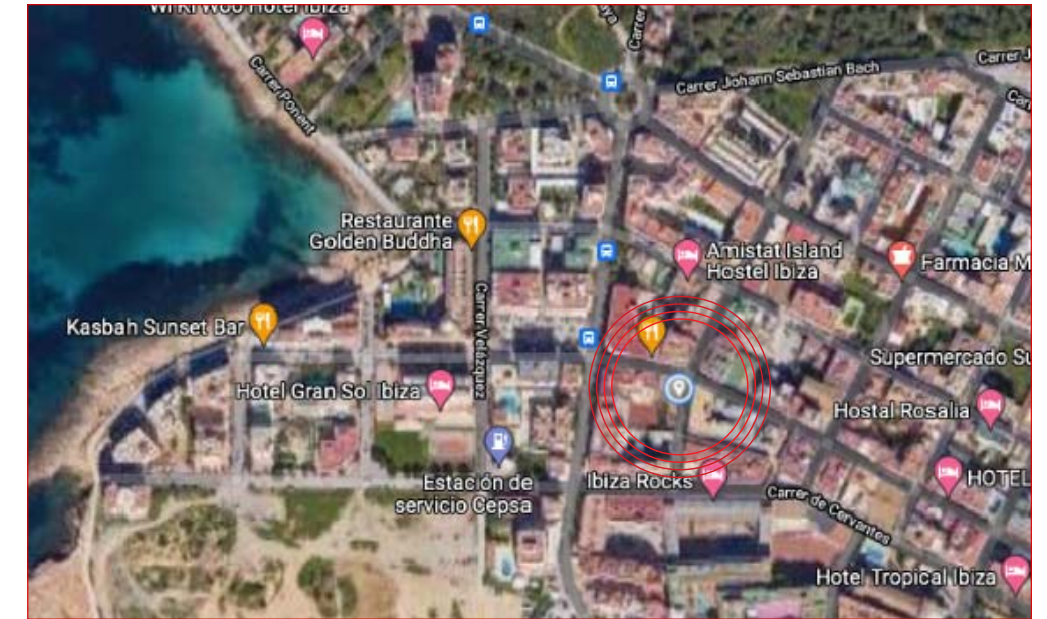

UBICACIÓN: Esquina carrer Soledad con carrer de Catalunya  
COORDENADAS: 38.984103, 1.299355

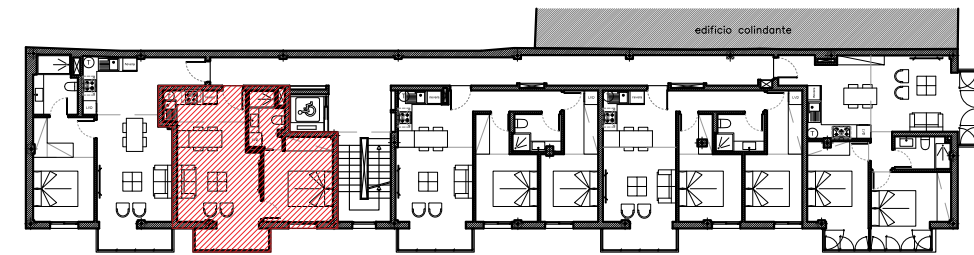

SEGUNDO B	m2
<b>SUPERFICIE COMPUTABLE TOTAL</b>	<b>49,63</b>
Superficie construida	40,41
Superficie útil	35,54
Superficie común	9,22



PROMOCIÓN PARÍS

Proyecto para 19 viviendas y 1 local comercial  
Promotor: Sinergia Operaciones S.L.  
Arquitecto: Javier Planas Ramia