




# PROMOCIÓN PARÍS - VIVIENDA 2ºD

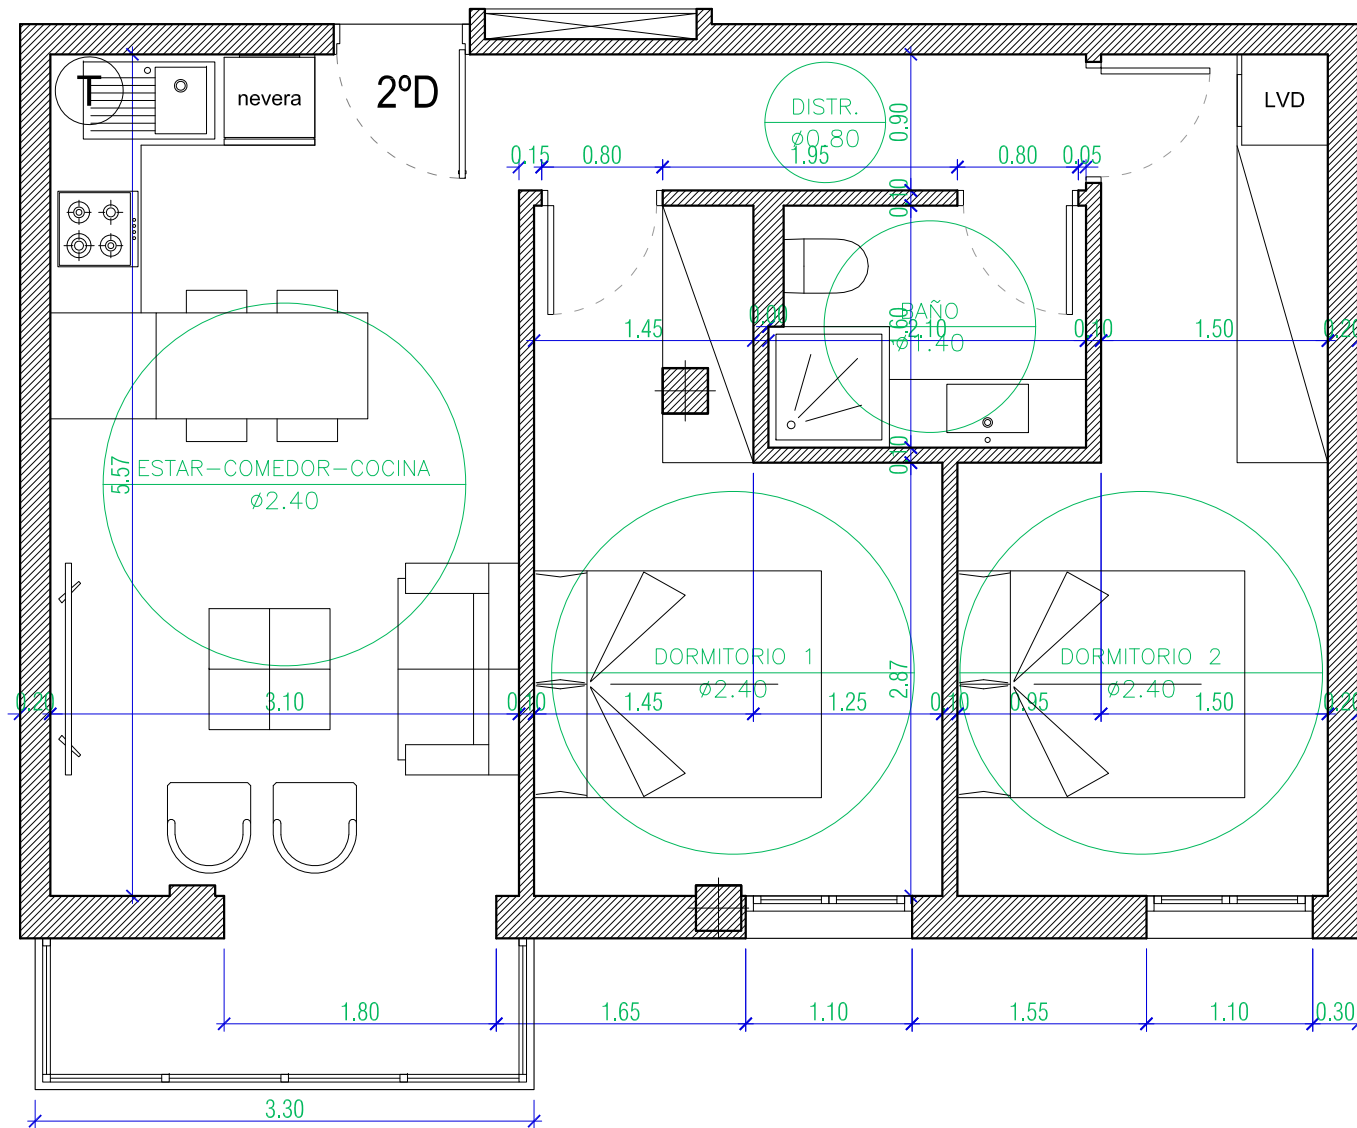

0 1 2 3 4 5 Escala 1/50

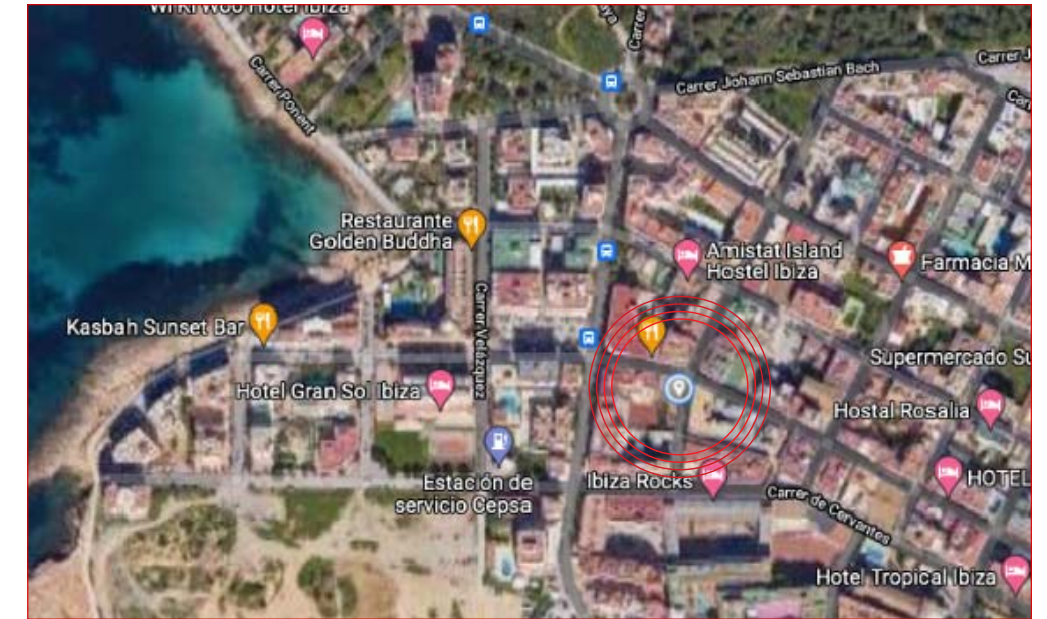

UBICACIÓN: Esquina carrer Soledad con carrer de Catalunya  
COORDENADAS: 38.984103, 1.299355

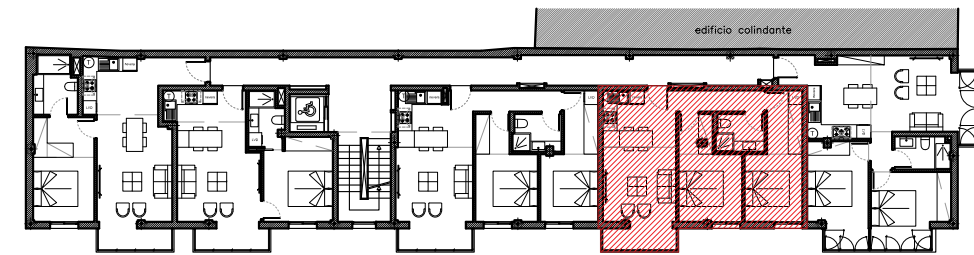

SEGUNDO D	m2
<b>SUPERFICIE COMPUTABLE TOTAL</b>	<b>66,53</b>
Superficie construida	54,17
Superficie útil	48,30
Superficie común	12,36



PROMOCIÓN PARÍS

Proyecto para 19 viviendas y 1 local comercial

Promotor: Sinergia Operaciones S.L.

Arquitecto: Javier Planas Ramia