




PROMOCIÓN PARÍS - VIVIENDA 2ºE

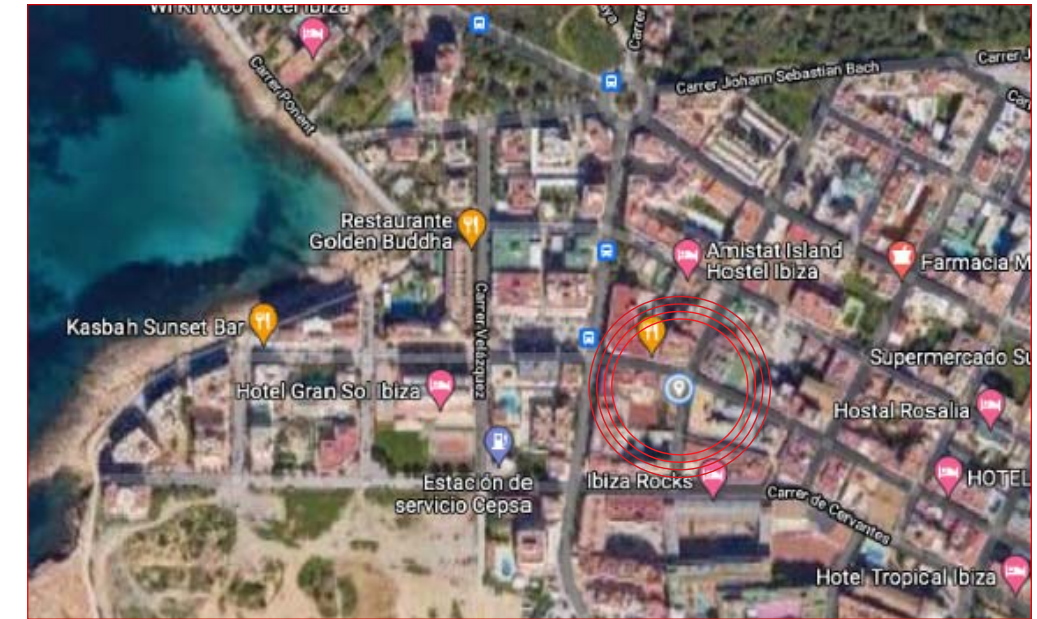

UBICACIÓN: Esquina carrer Soledad con carrer de Catalunya
 COORDENADAS: 38.984103, 1.299355

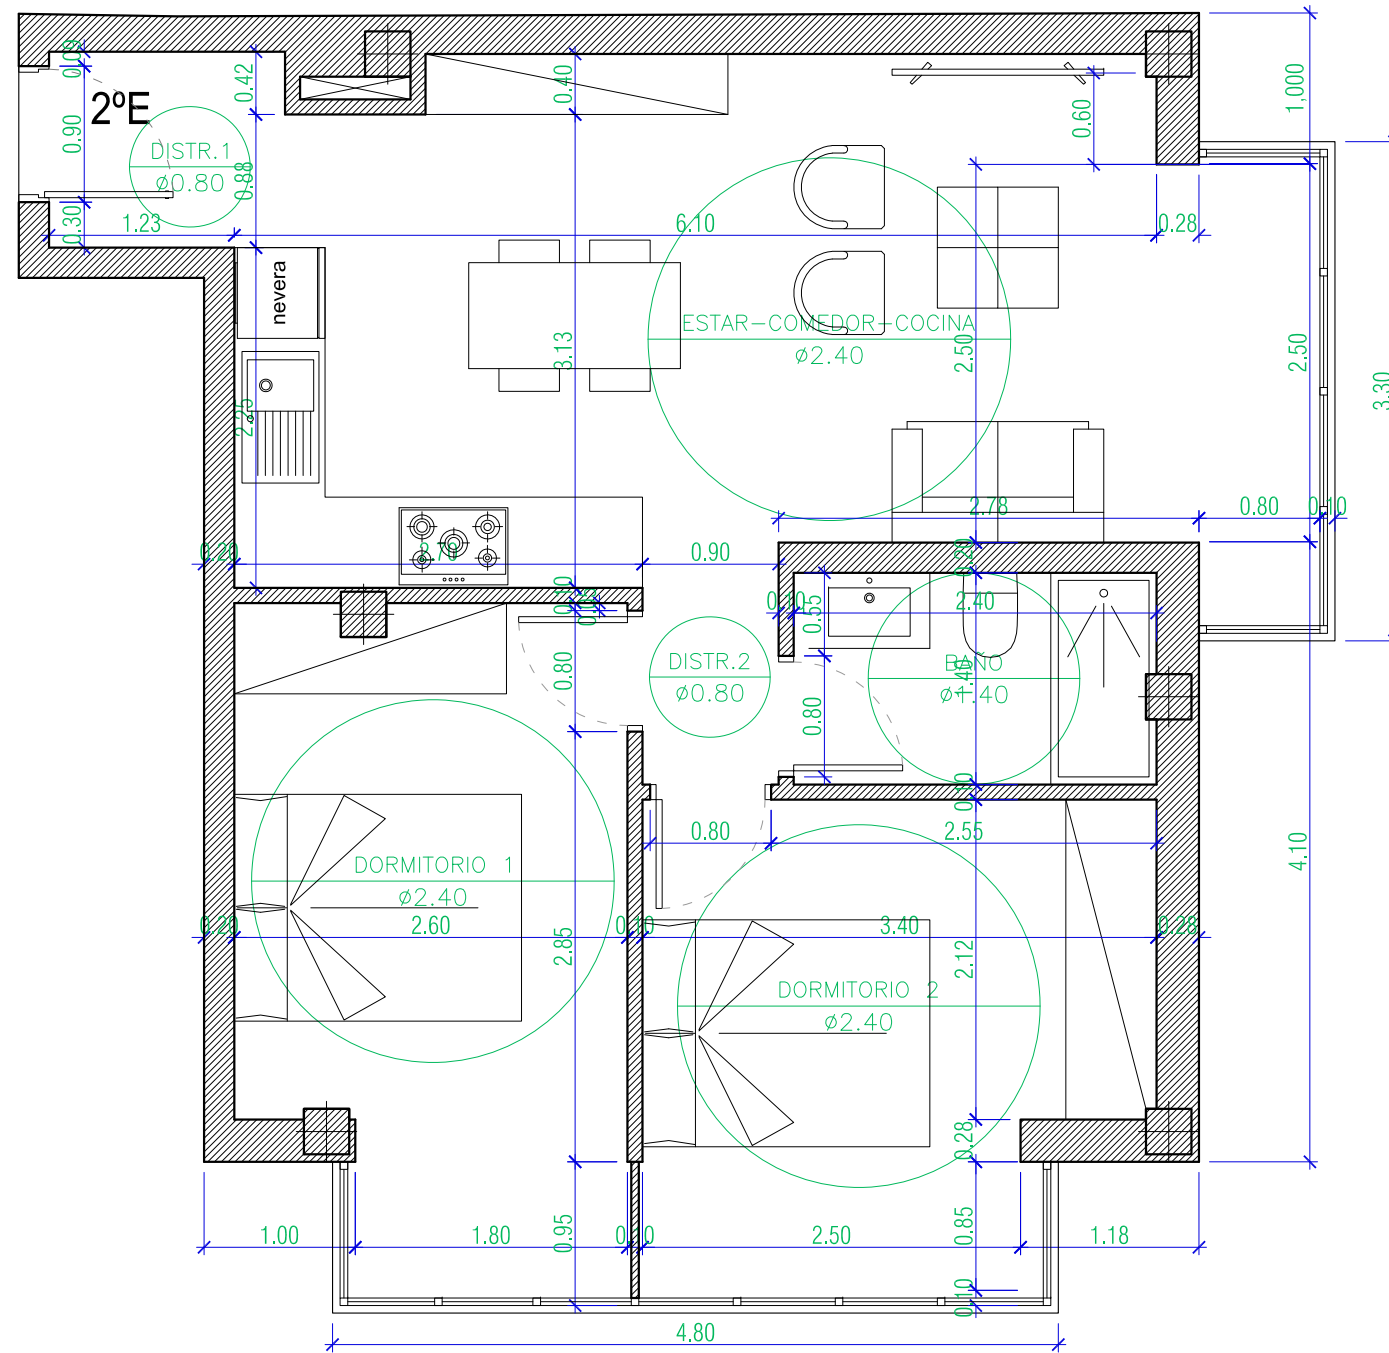

0 1 2 3 4 5 Escala 1/50

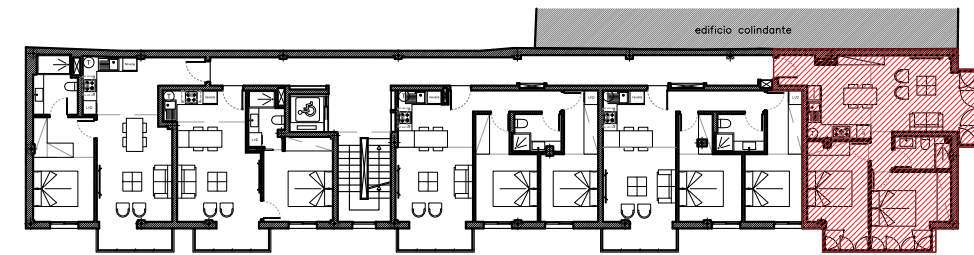

SEGUNDO E	m2
SUPERFICIE COMPUTABLE TOTAL	71,54
Superficie construida	58,25
Superficie útil	50,78
Superficie común	13,29



PROMOCIÓN PARÍS
 Proyecto para 19 viviendas y 1 local comercial
 Promotor: Sinergia Operaciones S.L.
 Arquitecto: Javier Planas Ramia