




PROMOCIÓN PARÍS - VIVIENDA 3ªA

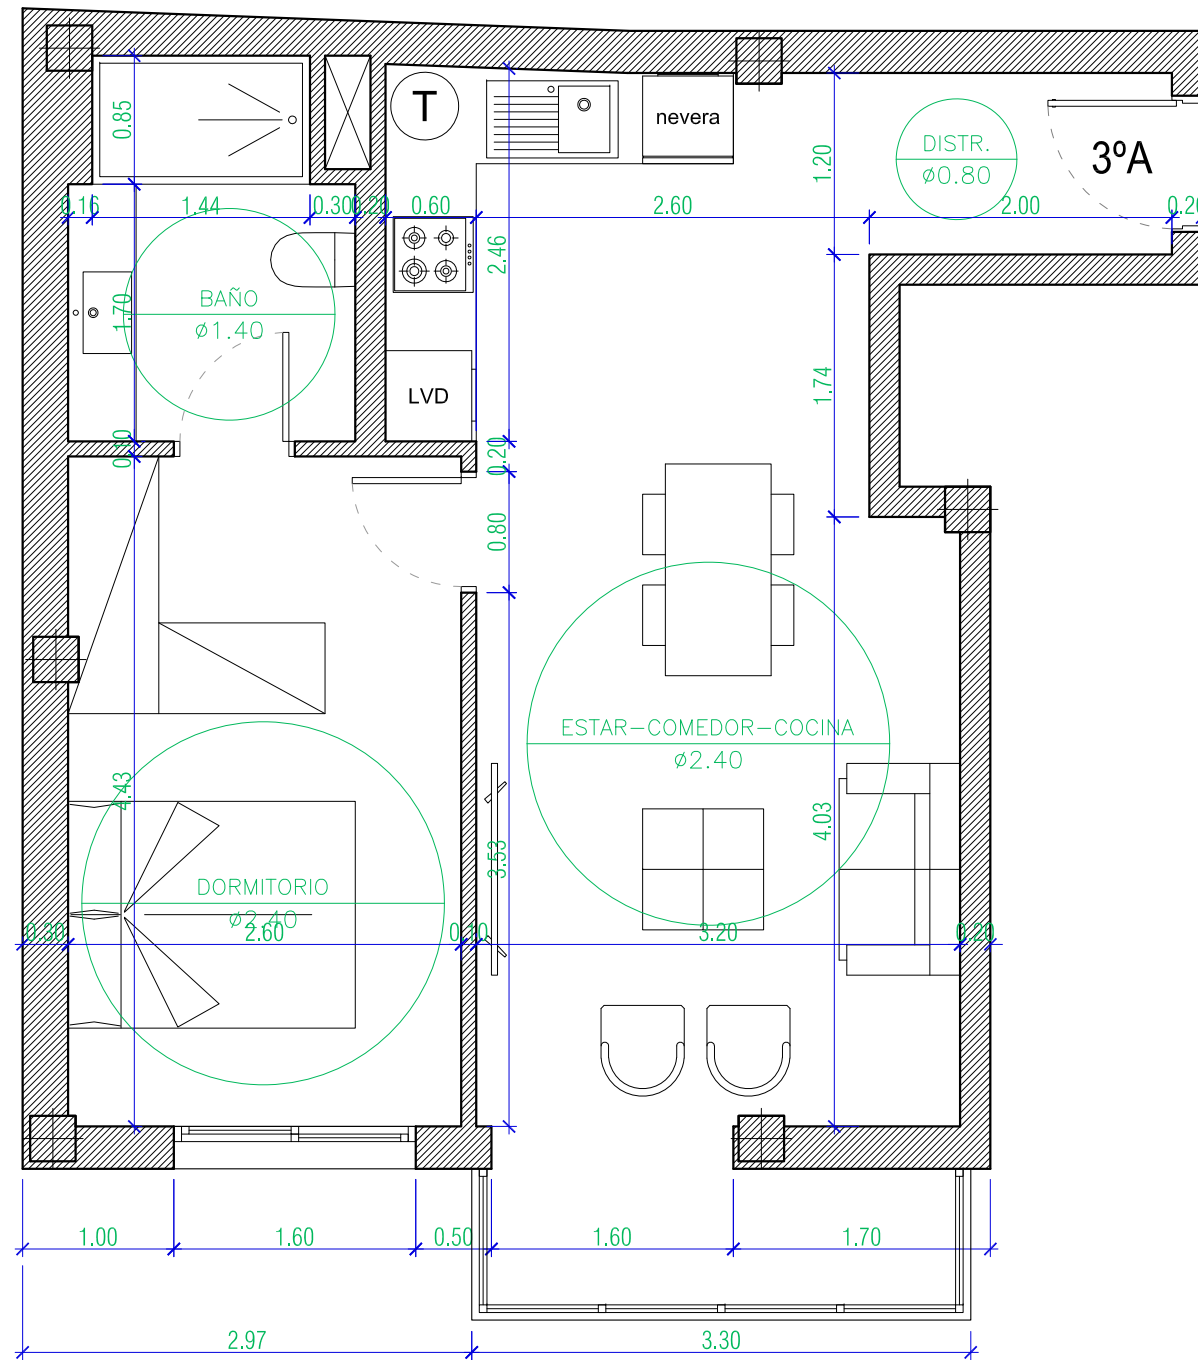

0 1 2 3 4 5 Escala 1/50

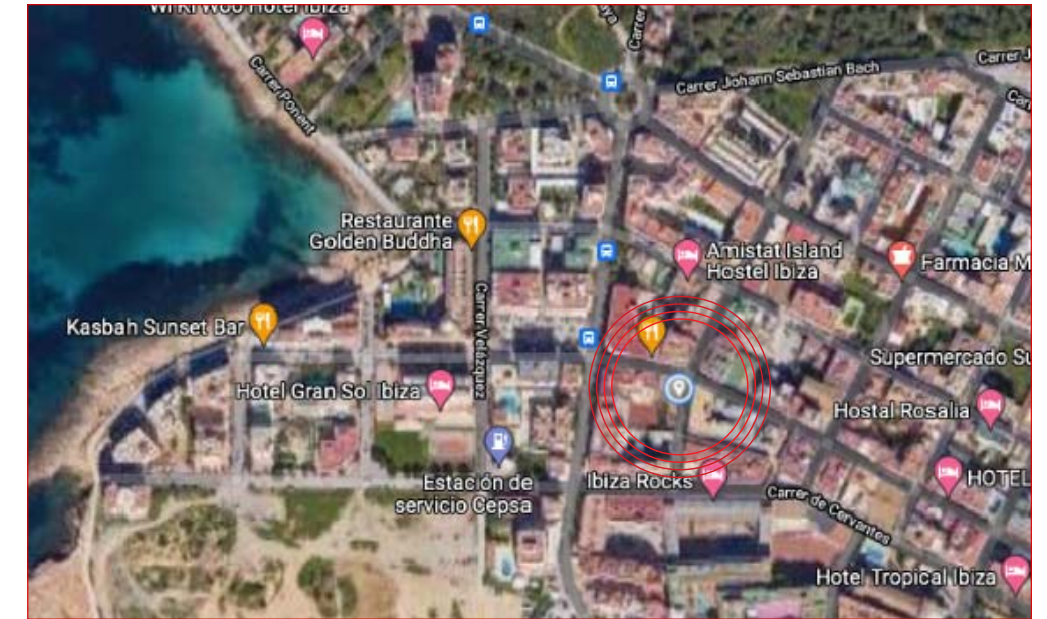

UBICACIÓN: Esquina carrer Soledad con carrer de Cataluña
COORDENADAS: 38.984103, 1.299355

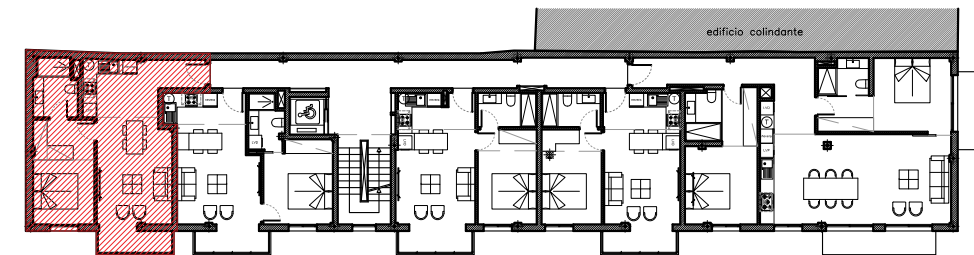

TERCERO A	m2
SUPERFICIE COMPUTABLE TOTAL	63,90
Superficie construida	52,03
Superficie útil	43,52
Superficie común	11,87



PROMOCIÓN PARÍS
 Proyecto para 19 viviendas y 1 local comercial
 Promotor: Sinergia Operaciones S.L.
 Arquitecto: Javier Planas Ramia