




PROMOCIÓN PARÍS - VIVIENDA 3°C

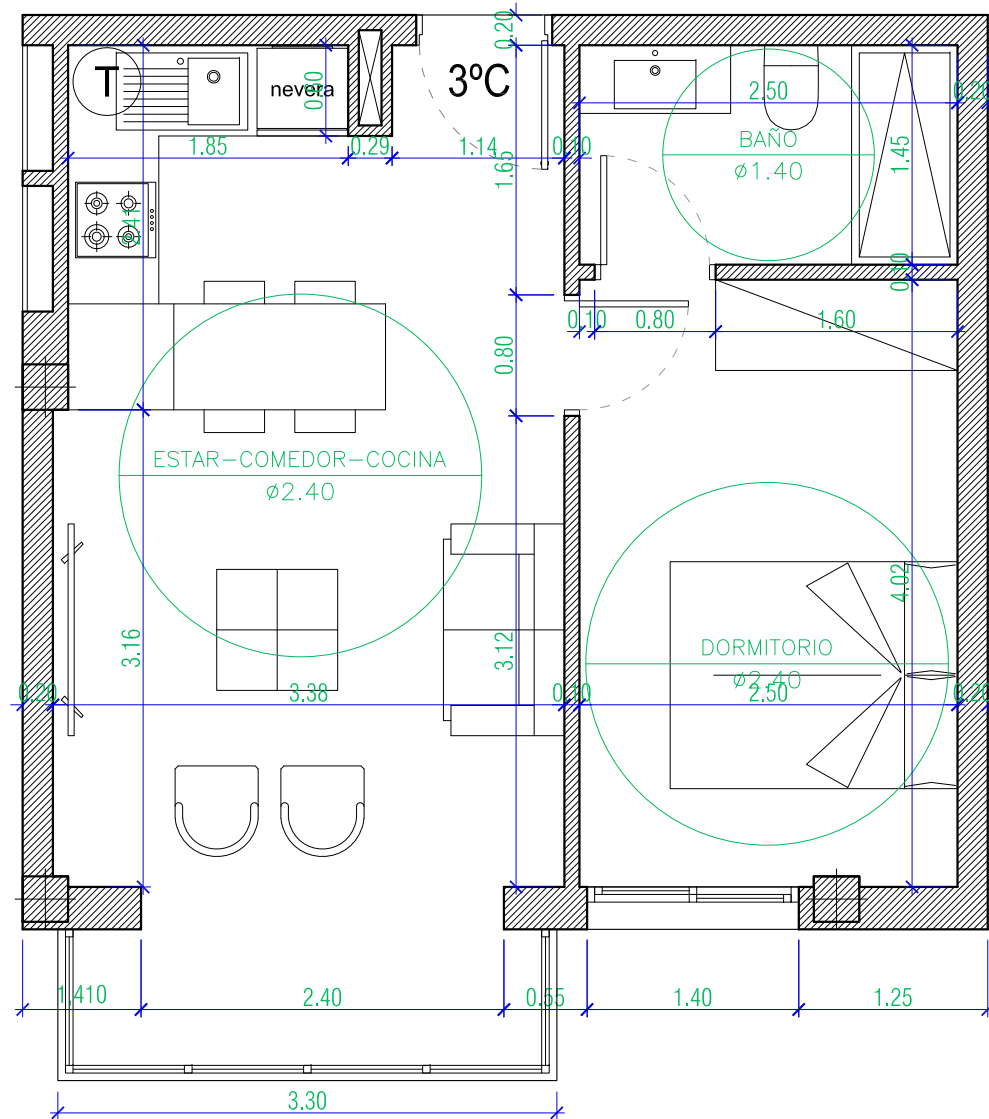

0 1 2 3 4 5 Escala 1/50

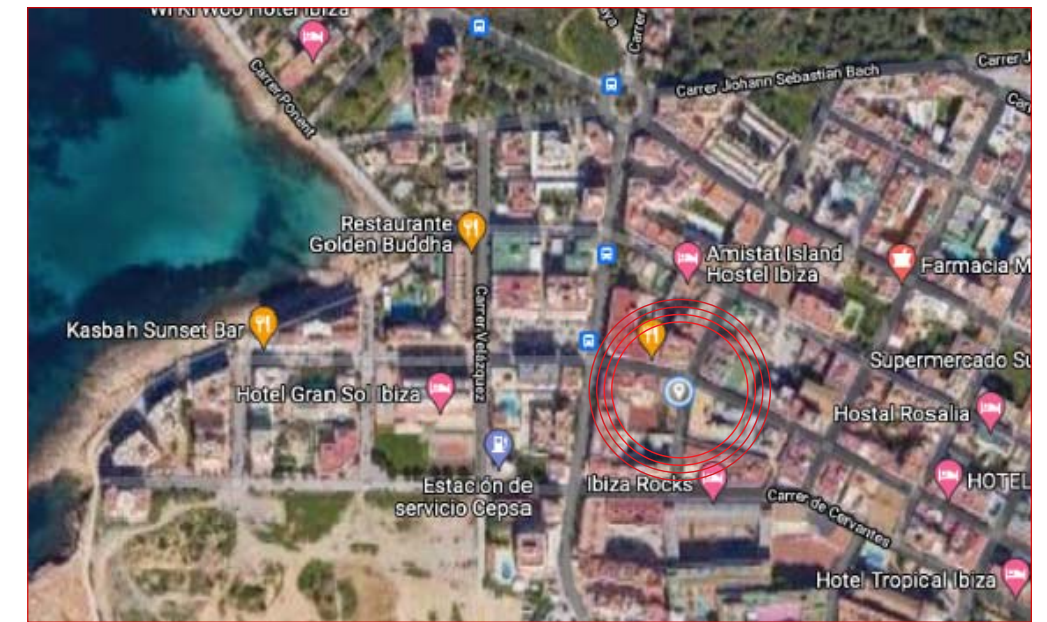

UBICACIÓN: Esquina carrer Soledad con carrer de Catalunya
COORDENADAS: 38.984103, 1.299355

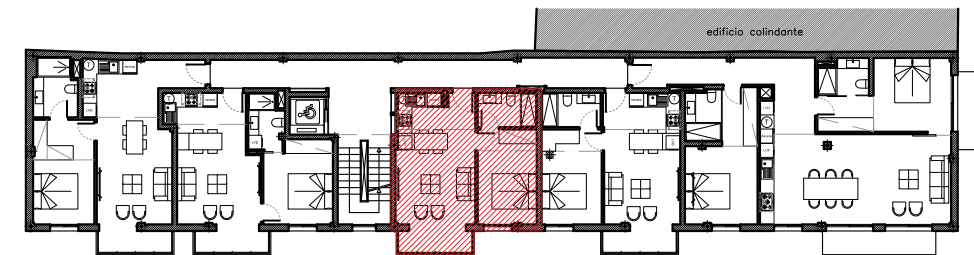

TERCERO C	m2
SUPERFICIE COMPUTABLE TOTAL	48,63
Superficie construida	39,59
Superficie útil	35,50
Superficie común	9,04



PROMOCIÓN PARÍS
Proyecto para 19 viviendas y 1 local comercial
Promotor: Sinergia Operaciones S.L.
Arquitecto: Javier Planas Ramia