




# PROMOCIÓN PARÍS - VIVIENDA B<sup>º</sup>A

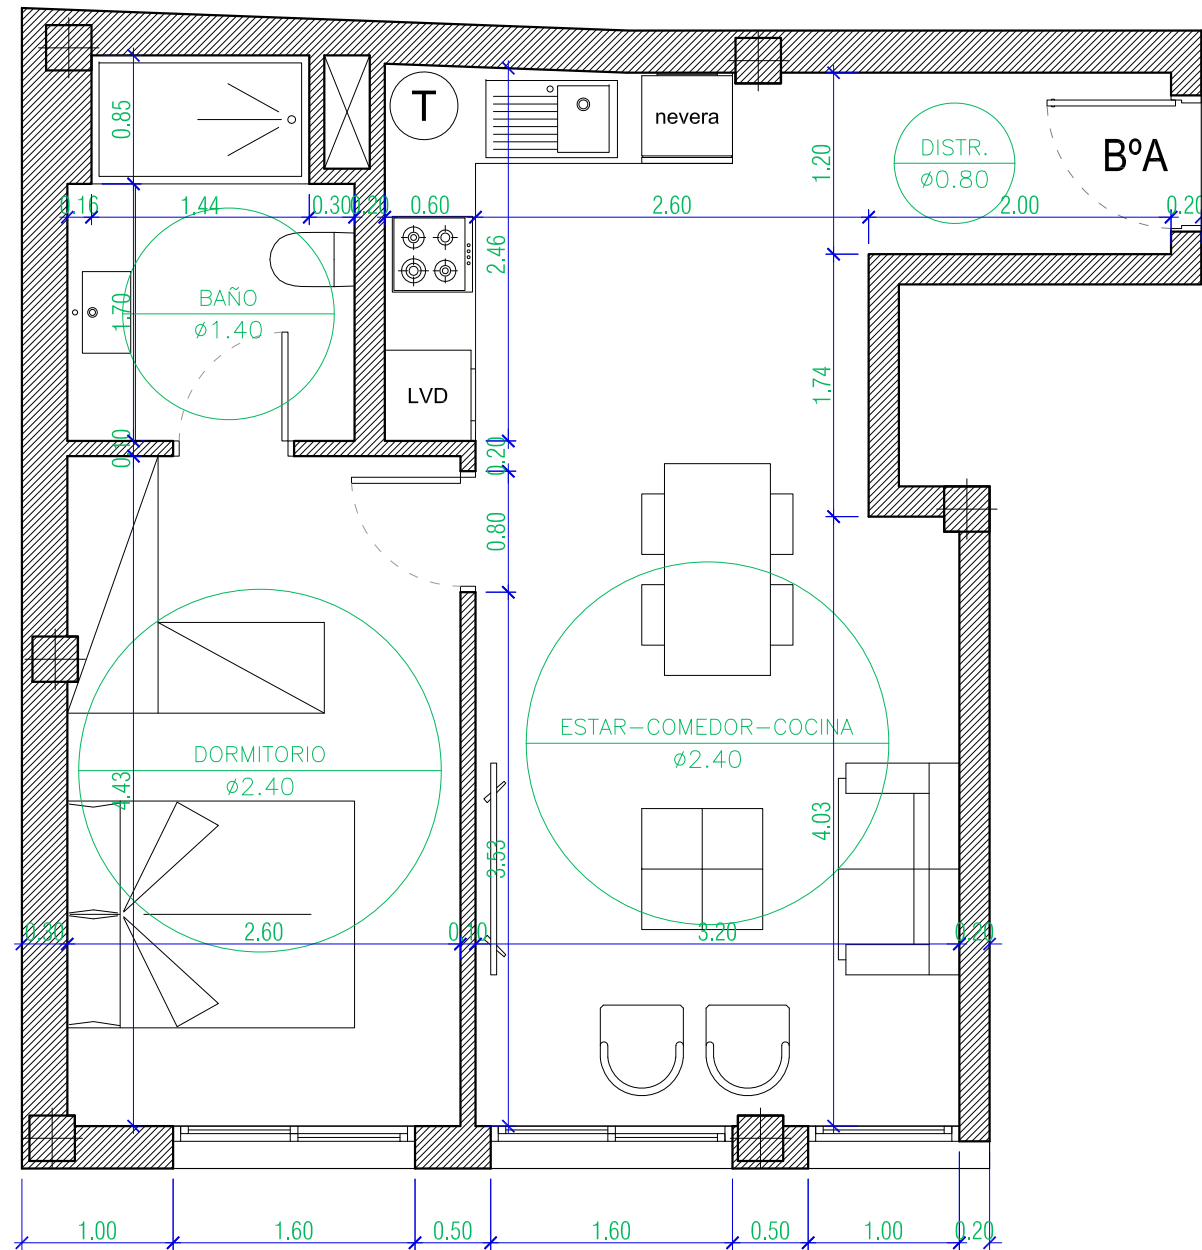

0 1 2 3 4 5 Escala 1/50

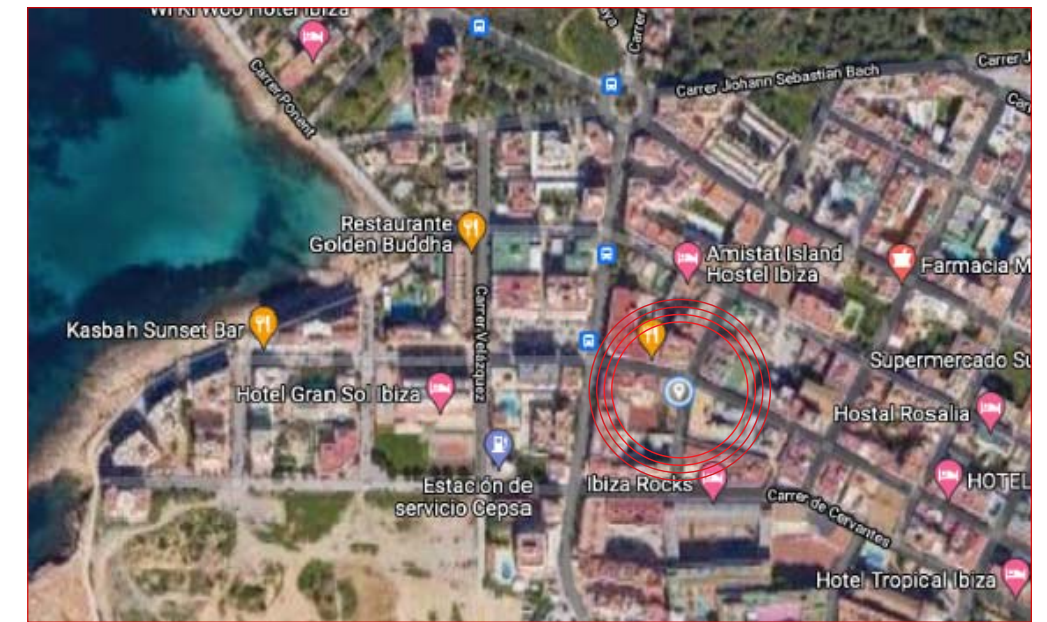

UBICACIÓN: Esquina carrer Soledad con carrer de Catalunya  
COORDENADAS: 38.984103, 1.299355

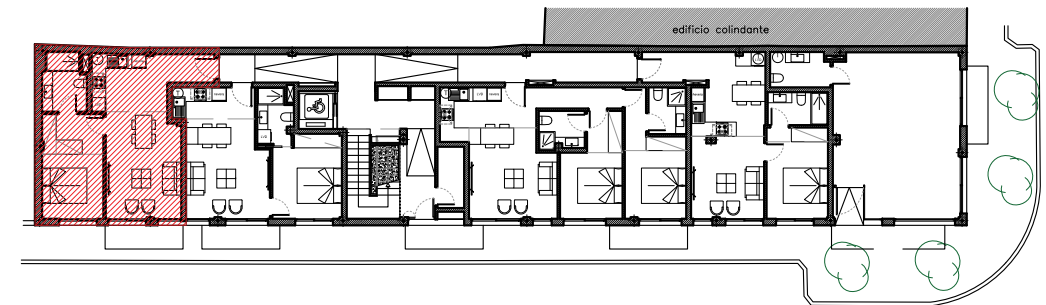

BAJO A	m2
<b>SUPERFICIE COMPUTABLE TOTAL</b>	<b>60,17</b>
Superficie construida	48,99
Superficie útil	40,28
Superficie común	11,18



PROMOCIÓN PARÍS

Proyecto para 19 viviendas y 1 local comercial  
Promotor: Sinergia Operaciones S.L.  
Arquitecto: Javier Planas Ramia