




PROMOCIÓN PARÍS - VIVIENDA BºB

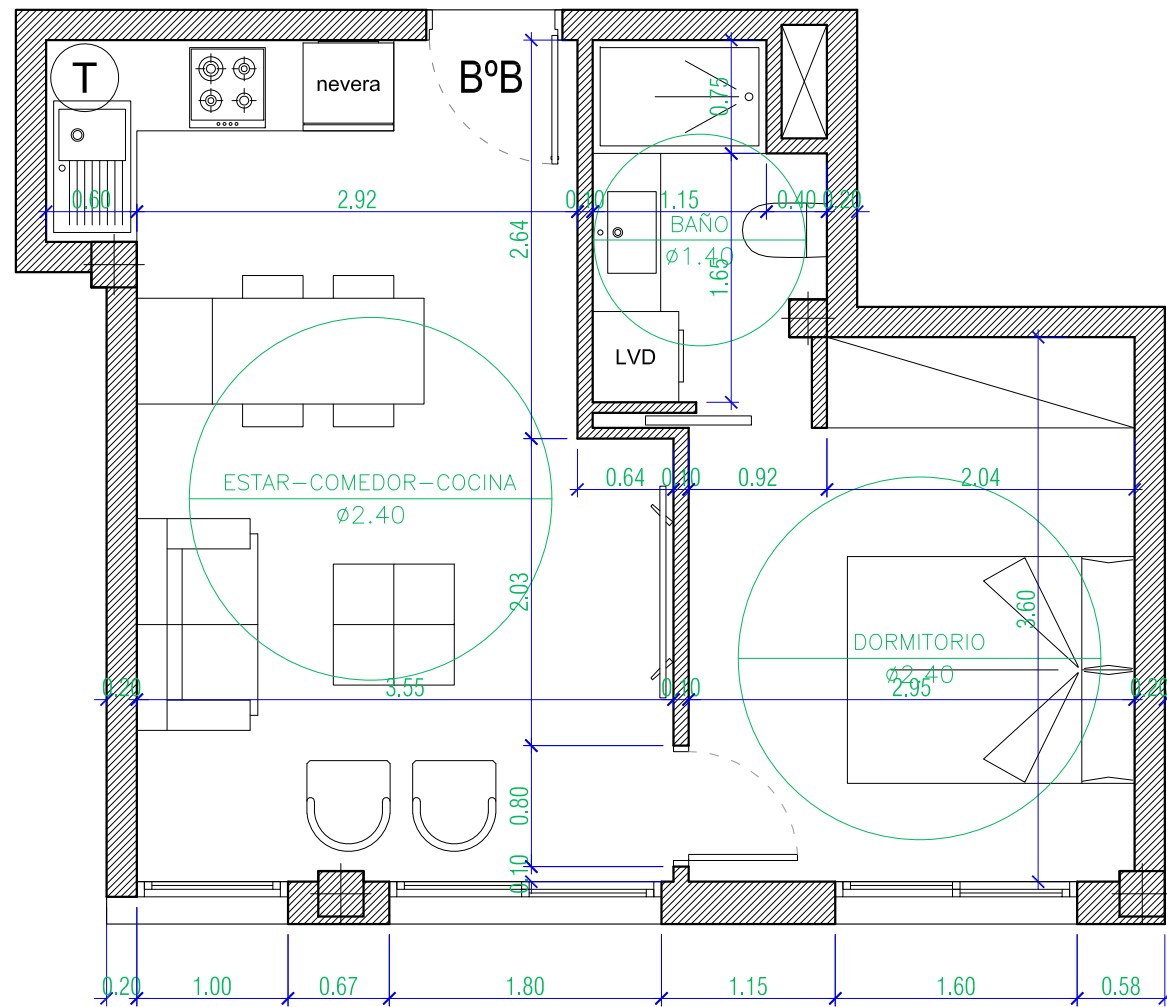

0 1 2 3 4 5 Escala 1/50

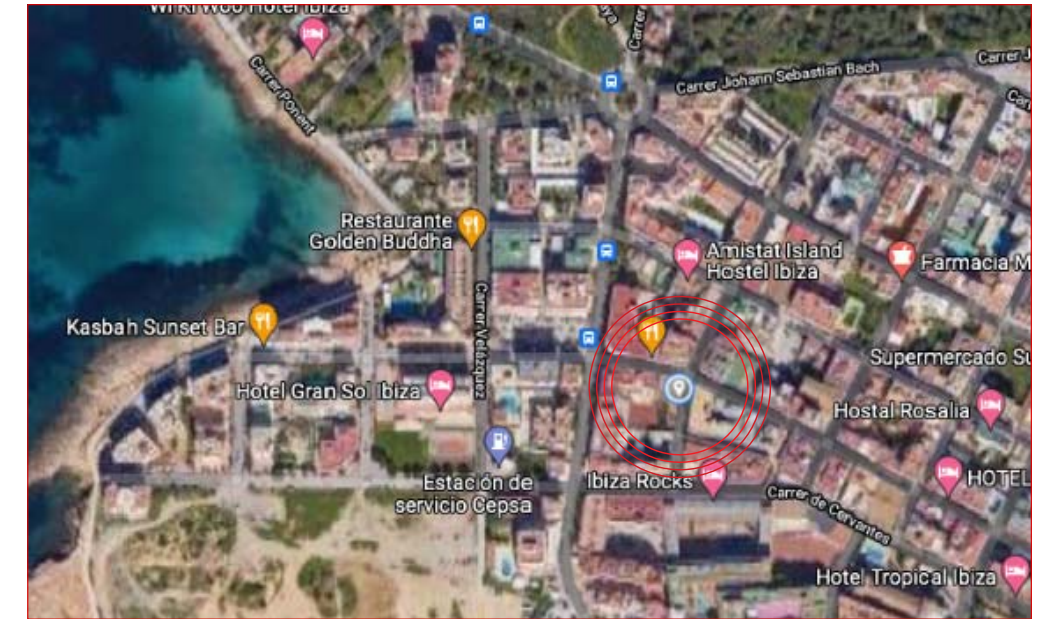

UBICACIÓN: Esquina carrer Soledad con carrer de Catalunya
COORDENADAS: 38.984103, 1.299355

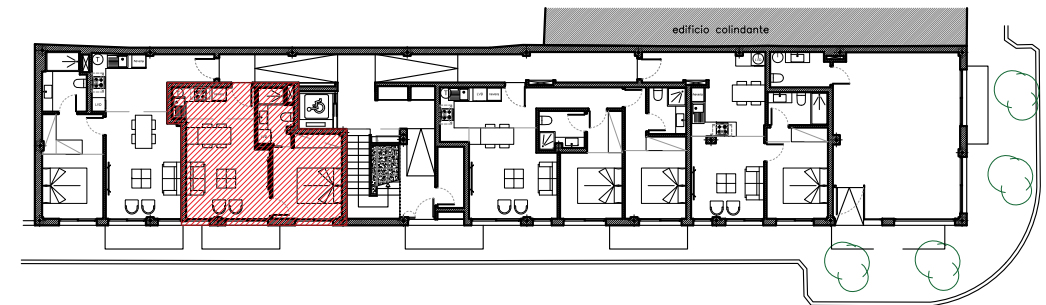

| | |
|------------------------------------|--------------|
| BAJO B | m2 |
| SUPERFICIE COMPUTABLE TOTAL | 45,90 |
| Superficie construida | 37,37 |
| Superficie útil | 32,24 |
| Superficie común | 8,53 |



PROMOCIÓN PARÍS

Proyecto para 19 viviendas y 1 local comercial
Promotor: Sinergia Operaciones S.L.
Arquitecto: Javier Planas Ramia